


FICHA TÉCNICA PANEL DE CERRAMIENTO MACIZO PREFABRICADO

CARACTERÍSTICAS TÉCNICAS				
ESPESOR:	12 cm	15 cm	16 cm	20 cm
HORMIGÓN:	HA 25/B/20/IIA	HA 25/B/20/IIA	HA 25/B/20/IIA	HA 25/B/20/IIA
ACERO:	B500S	B500S	B500S	B500S
ENGANCHES:	BULONES DEHA	BULONES DEHA	BULONES DEHA	BULONES DEHA
RESISTENCIA AL FUEGO:	EI 120	EI 180	EI 180	EI 240
AISLAMIENTO ACÚSTICO:	RA: 52 dBA	RA: 55,75 dBA	RA: 57 dBA	RA: 60 dBA
AISLAMIENTO TÉRMICO:	V=4,42 W/m²K	V=4,20 W/m²K	V=4,15 W/m²K	V=3,82 W/m²K
PESO:	300 kg/m2	375 kg/m2	400 kg/m2	500 kg/m2

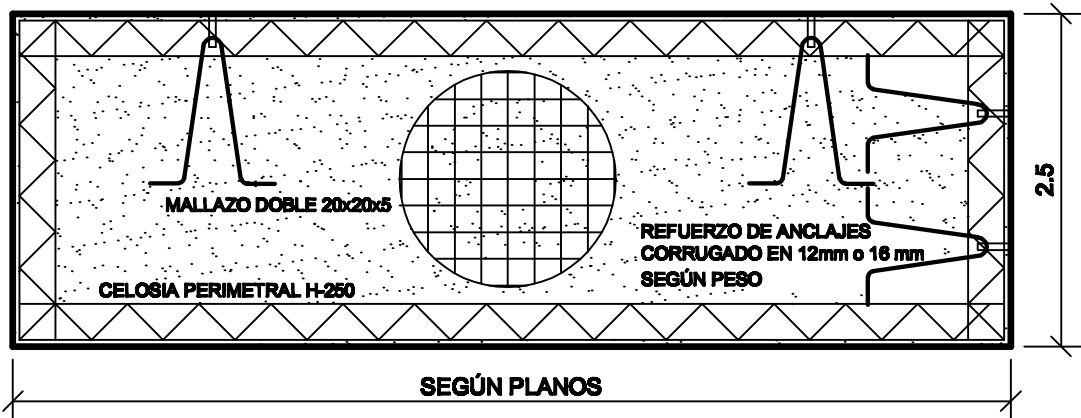

HORMITRES S.L.		
DISEÑADO POR:	LUIS SÁNCHEZ GONZÁLEZ	FICHA TÉCNICA PANEL DE CERRAMIENTO PREFABRICADO
PROMOTOR:	HORMITRES S.L.	
ESCALA: 1:100	ESPECIFICACIONES	SEGÚN ESPESOR DE PLACA